


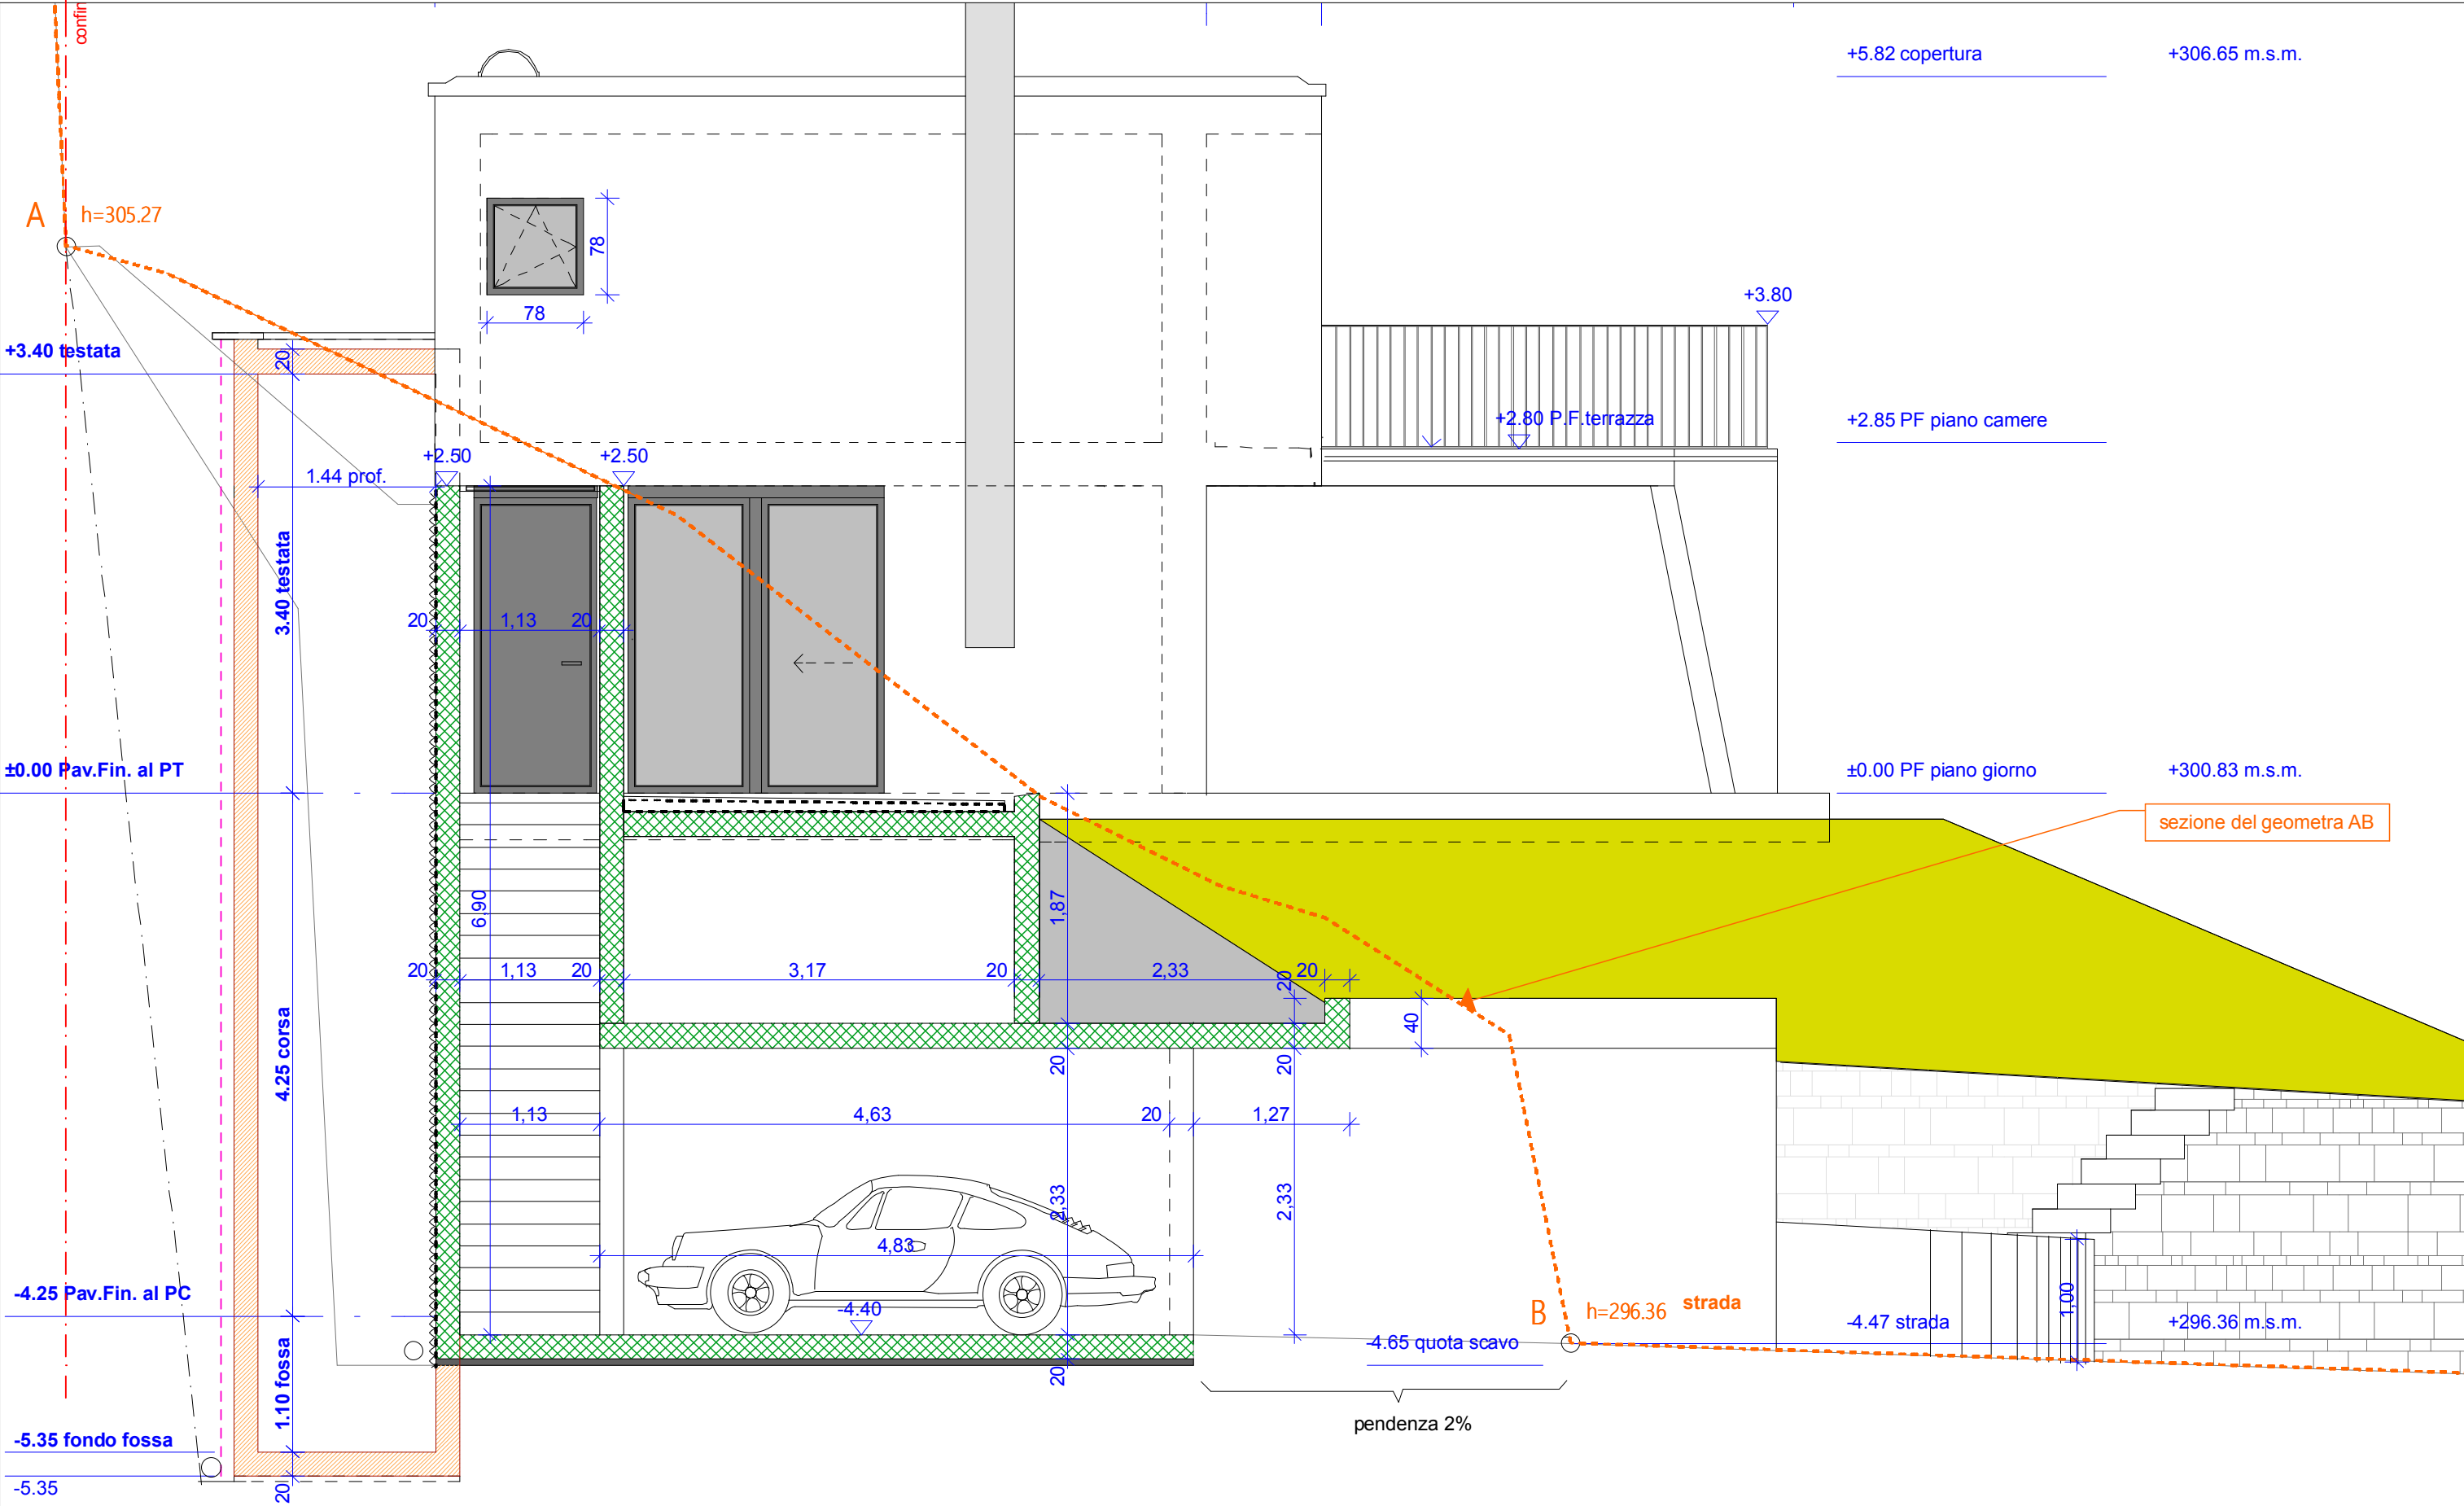

Casa a Tenero		mapp n. 399	Progettisti		Proprietario	
PIANI ESECUTIVI			Radix Architettura di Silvagni e Labelli		Dennis Vonk Sentiero Pianezze 7c, 6612 Ascona	
			via Vedeggio 1 6928 Manno			
			radixarchitettura@bluewin.ch			
			arch. Otia Ivan Silvagni			
			arch. Otia Fabio Labelli			
n° piano	titolo				scala	data
08	SEZIONE CON PROIEZIONE		ASCENSORE		1:50	25 05 2012