DATA	MODIFICA	DISEGNO
--	--	--
10.09.2004	depositi esterni	sd
22.09.2004	quota pavimento finito livello superiore	sd

CEMENTO ARMATO

MURATURA PERIMETRALE ISOLANTE : UNIPOR KELLER

MURATURA DI ELEVAZIONE IN FORATI DI COTTO

ISOLAZIONE TERMICA DA APPLICARE

G GIUNTO STRUTTURALE

RISPARMIO MOTORE

P.F. = QUOTA PAVIMENTO FINITO

P.G. = QUOTA PAVIMENTO GREZZO

PROGETTO NUMERO **1809-1757**	PROPRIETA' SIGNOR CESARE DE BERNARDIS EDIFICAZIONE AL MAPPALE No. **1809** COMUNE DI LUGANO sez. Breganzona EDIFICAZIONE AL MAPPALE No. **1757** COMUNE DI LUGANO sez. Breganzona	DISEGNO NUMERO **54**
Scala 1 : 50	**PROSPETTO OVEST** **SEZIONE S1 - S2 - S3**	EVASO **0.00** **382.01**
Formato: 84 X 60		
Dis: steve		
Data: aprile 2004	IMMOBILIARE DE BERNARDIS VIA NOSEDO 10 6900 MASSAGNO - TEL 091 9601880 - FAX 091 9601888	

TUTTE LE MISURE, LIVELLI E QUANTITA' DEVONO ESSERE CONTROLLATI SUL POSTO A RISCHIO DELL'ASSUNTORE.
OGNI EVENTUALE DIFFERENZA E' DA COMUNICARE TEMPESTIVAMENTE ALLA DIREZIONE LAVORI.

AGGIORNAMENTO 20 GENNAIO 2005

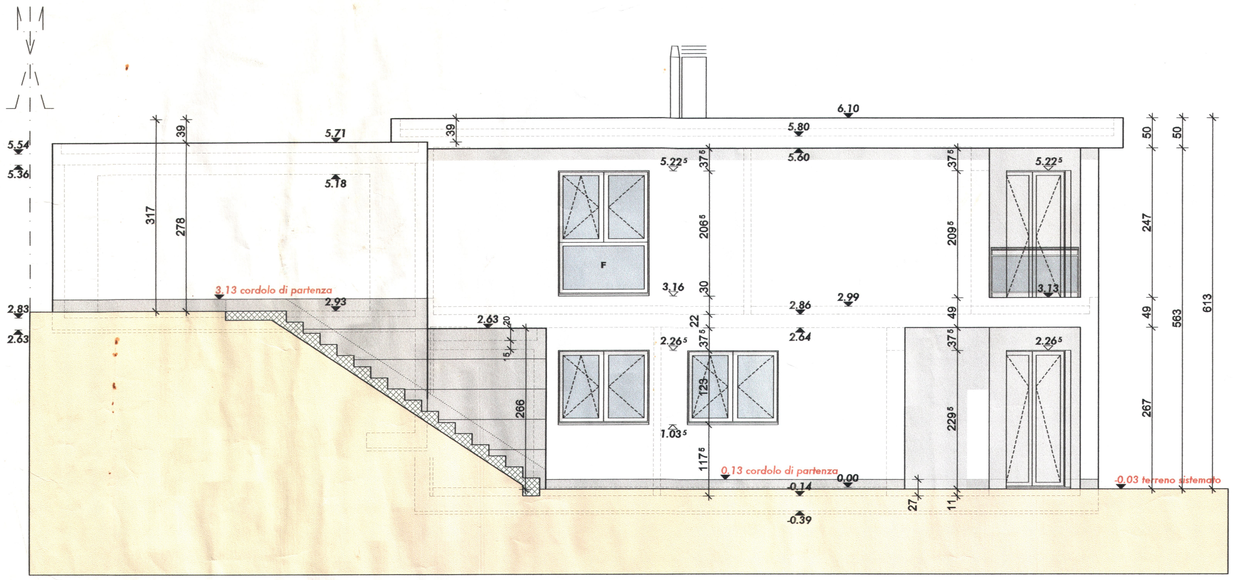

PROSPETTO OVEST

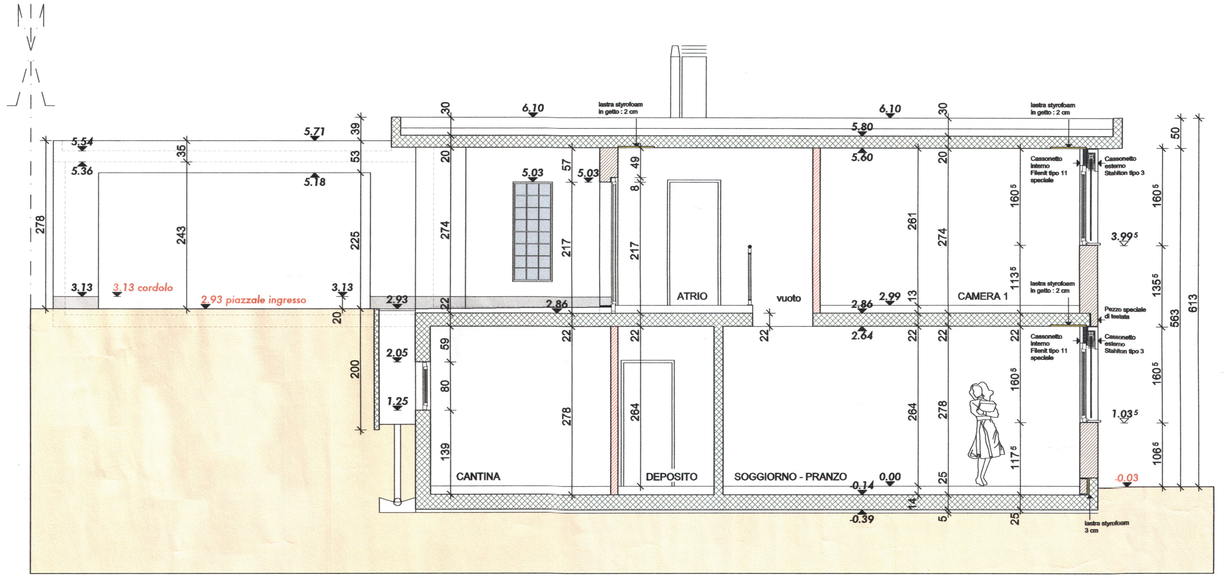

SEZIONE S1

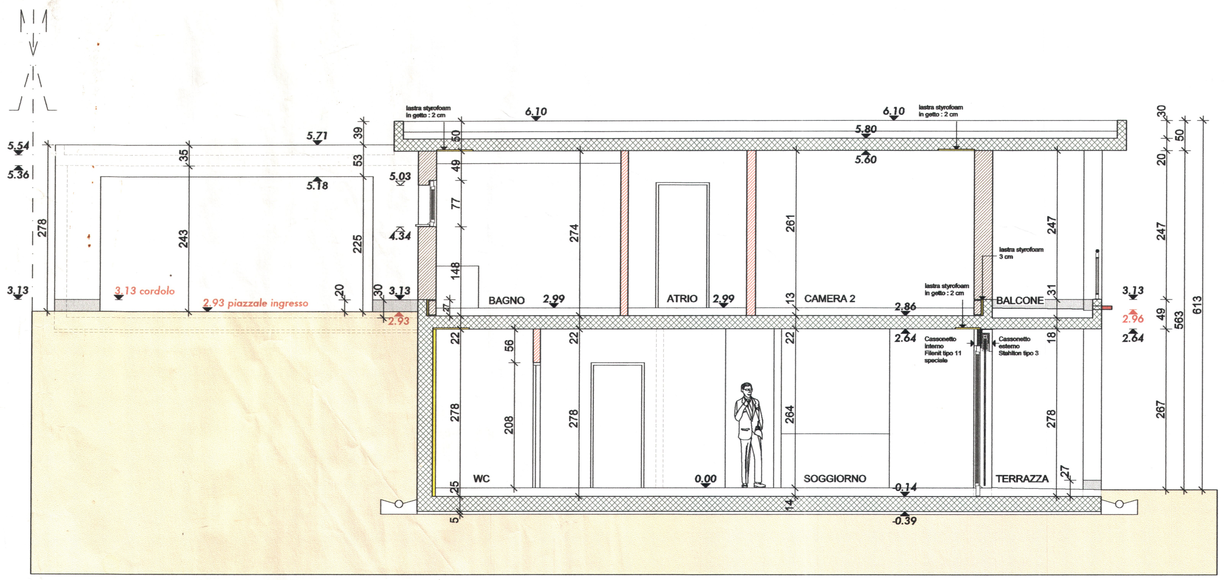

SEZIONE S2

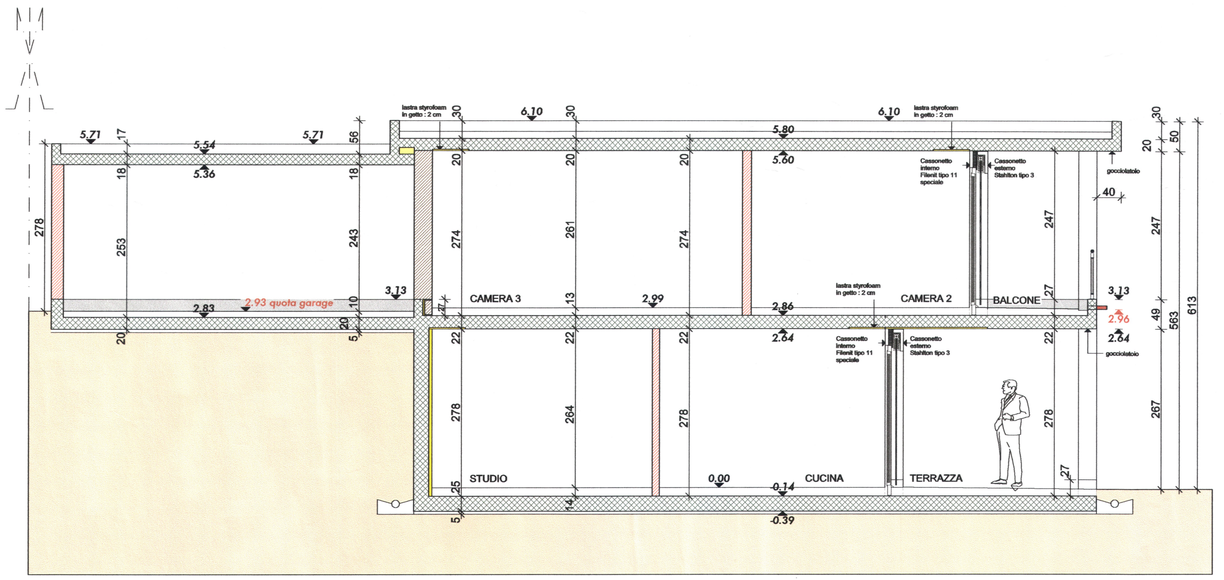

SEZIONE S3