


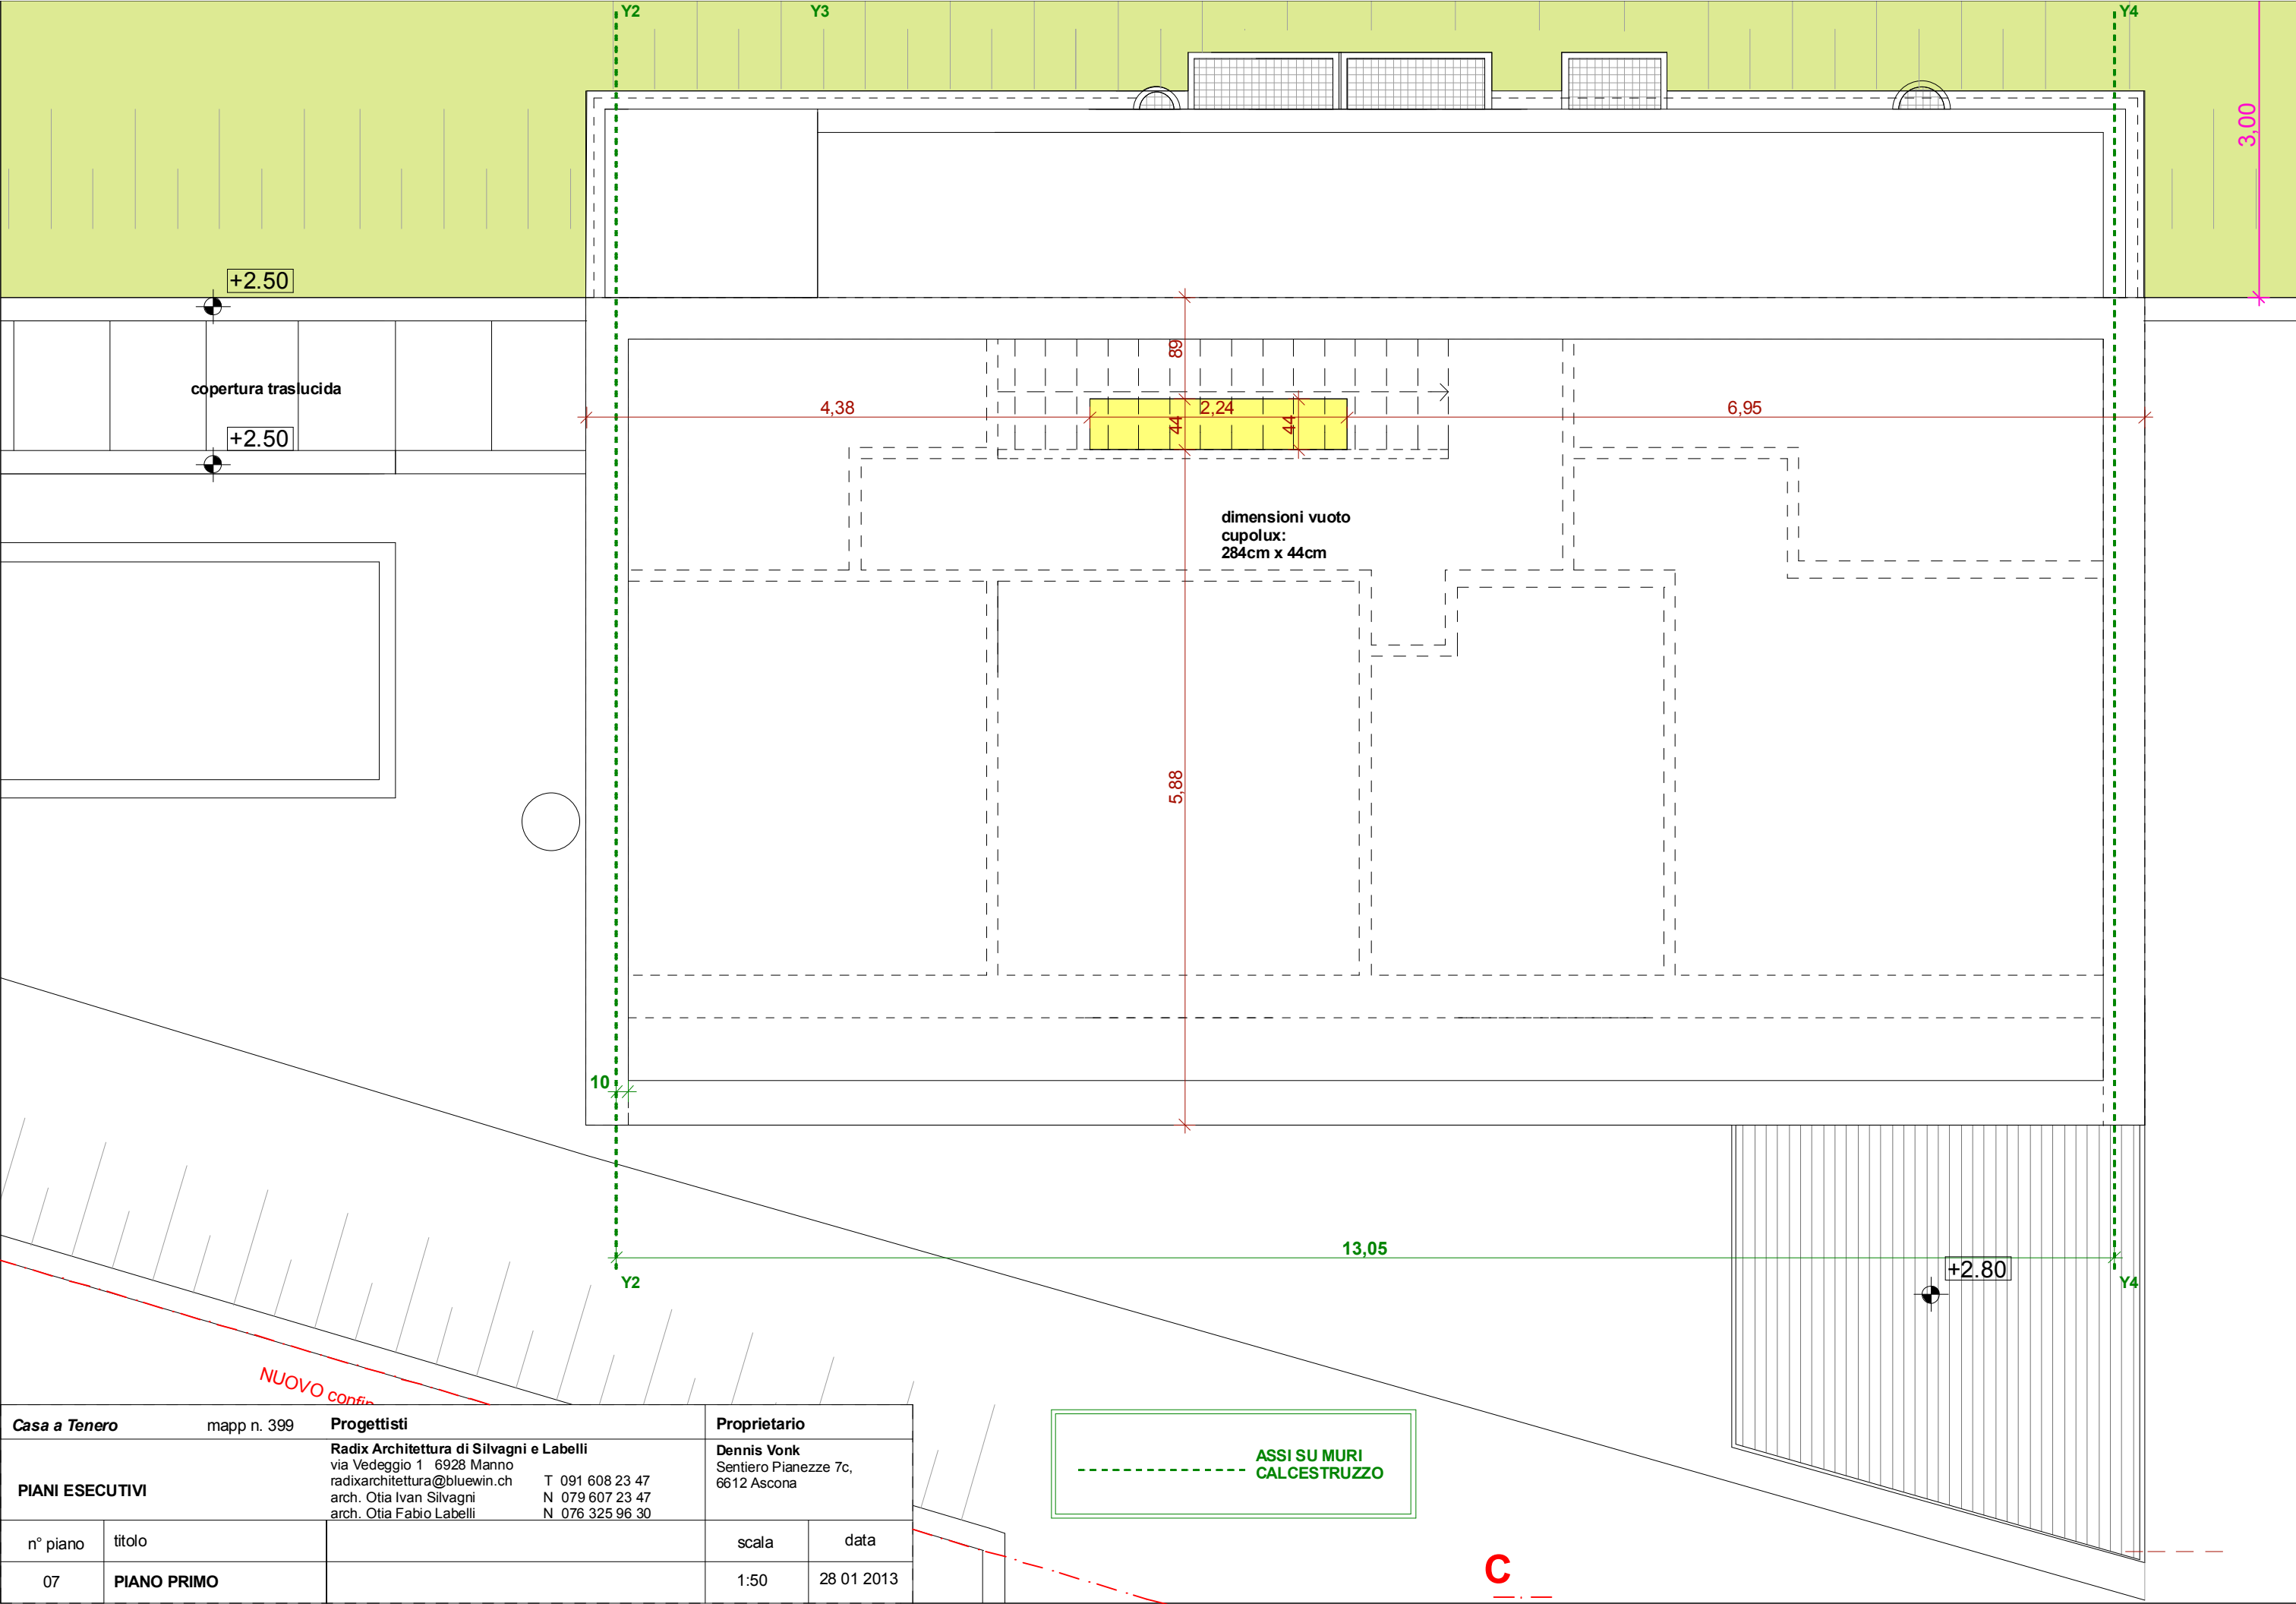

Casa a Tenero		mapp n. 399	Progettisti		Proprietario	
PIANI ESECUTIVI			Radix Architettura di Silvagni e Labelli		Dennis Vonk Sentiero Pianezze 7c, 6612 Ascona	
			via Vedeggio 1 6928 Manno			
			radixarchitettura@bluewin.ch			
			arch. Otia Ivan Silvagni			
			arch. Otia Fabio Labelli		T 091 608 23 47	
					N 079 607 23 47	
					N 076 325 96 30	
n° piano	titolo				scala	data
07	PIANO PRIMO				1:50	28 01 2013

----- ASSI SU MURI CALCESTRUZZO

C