


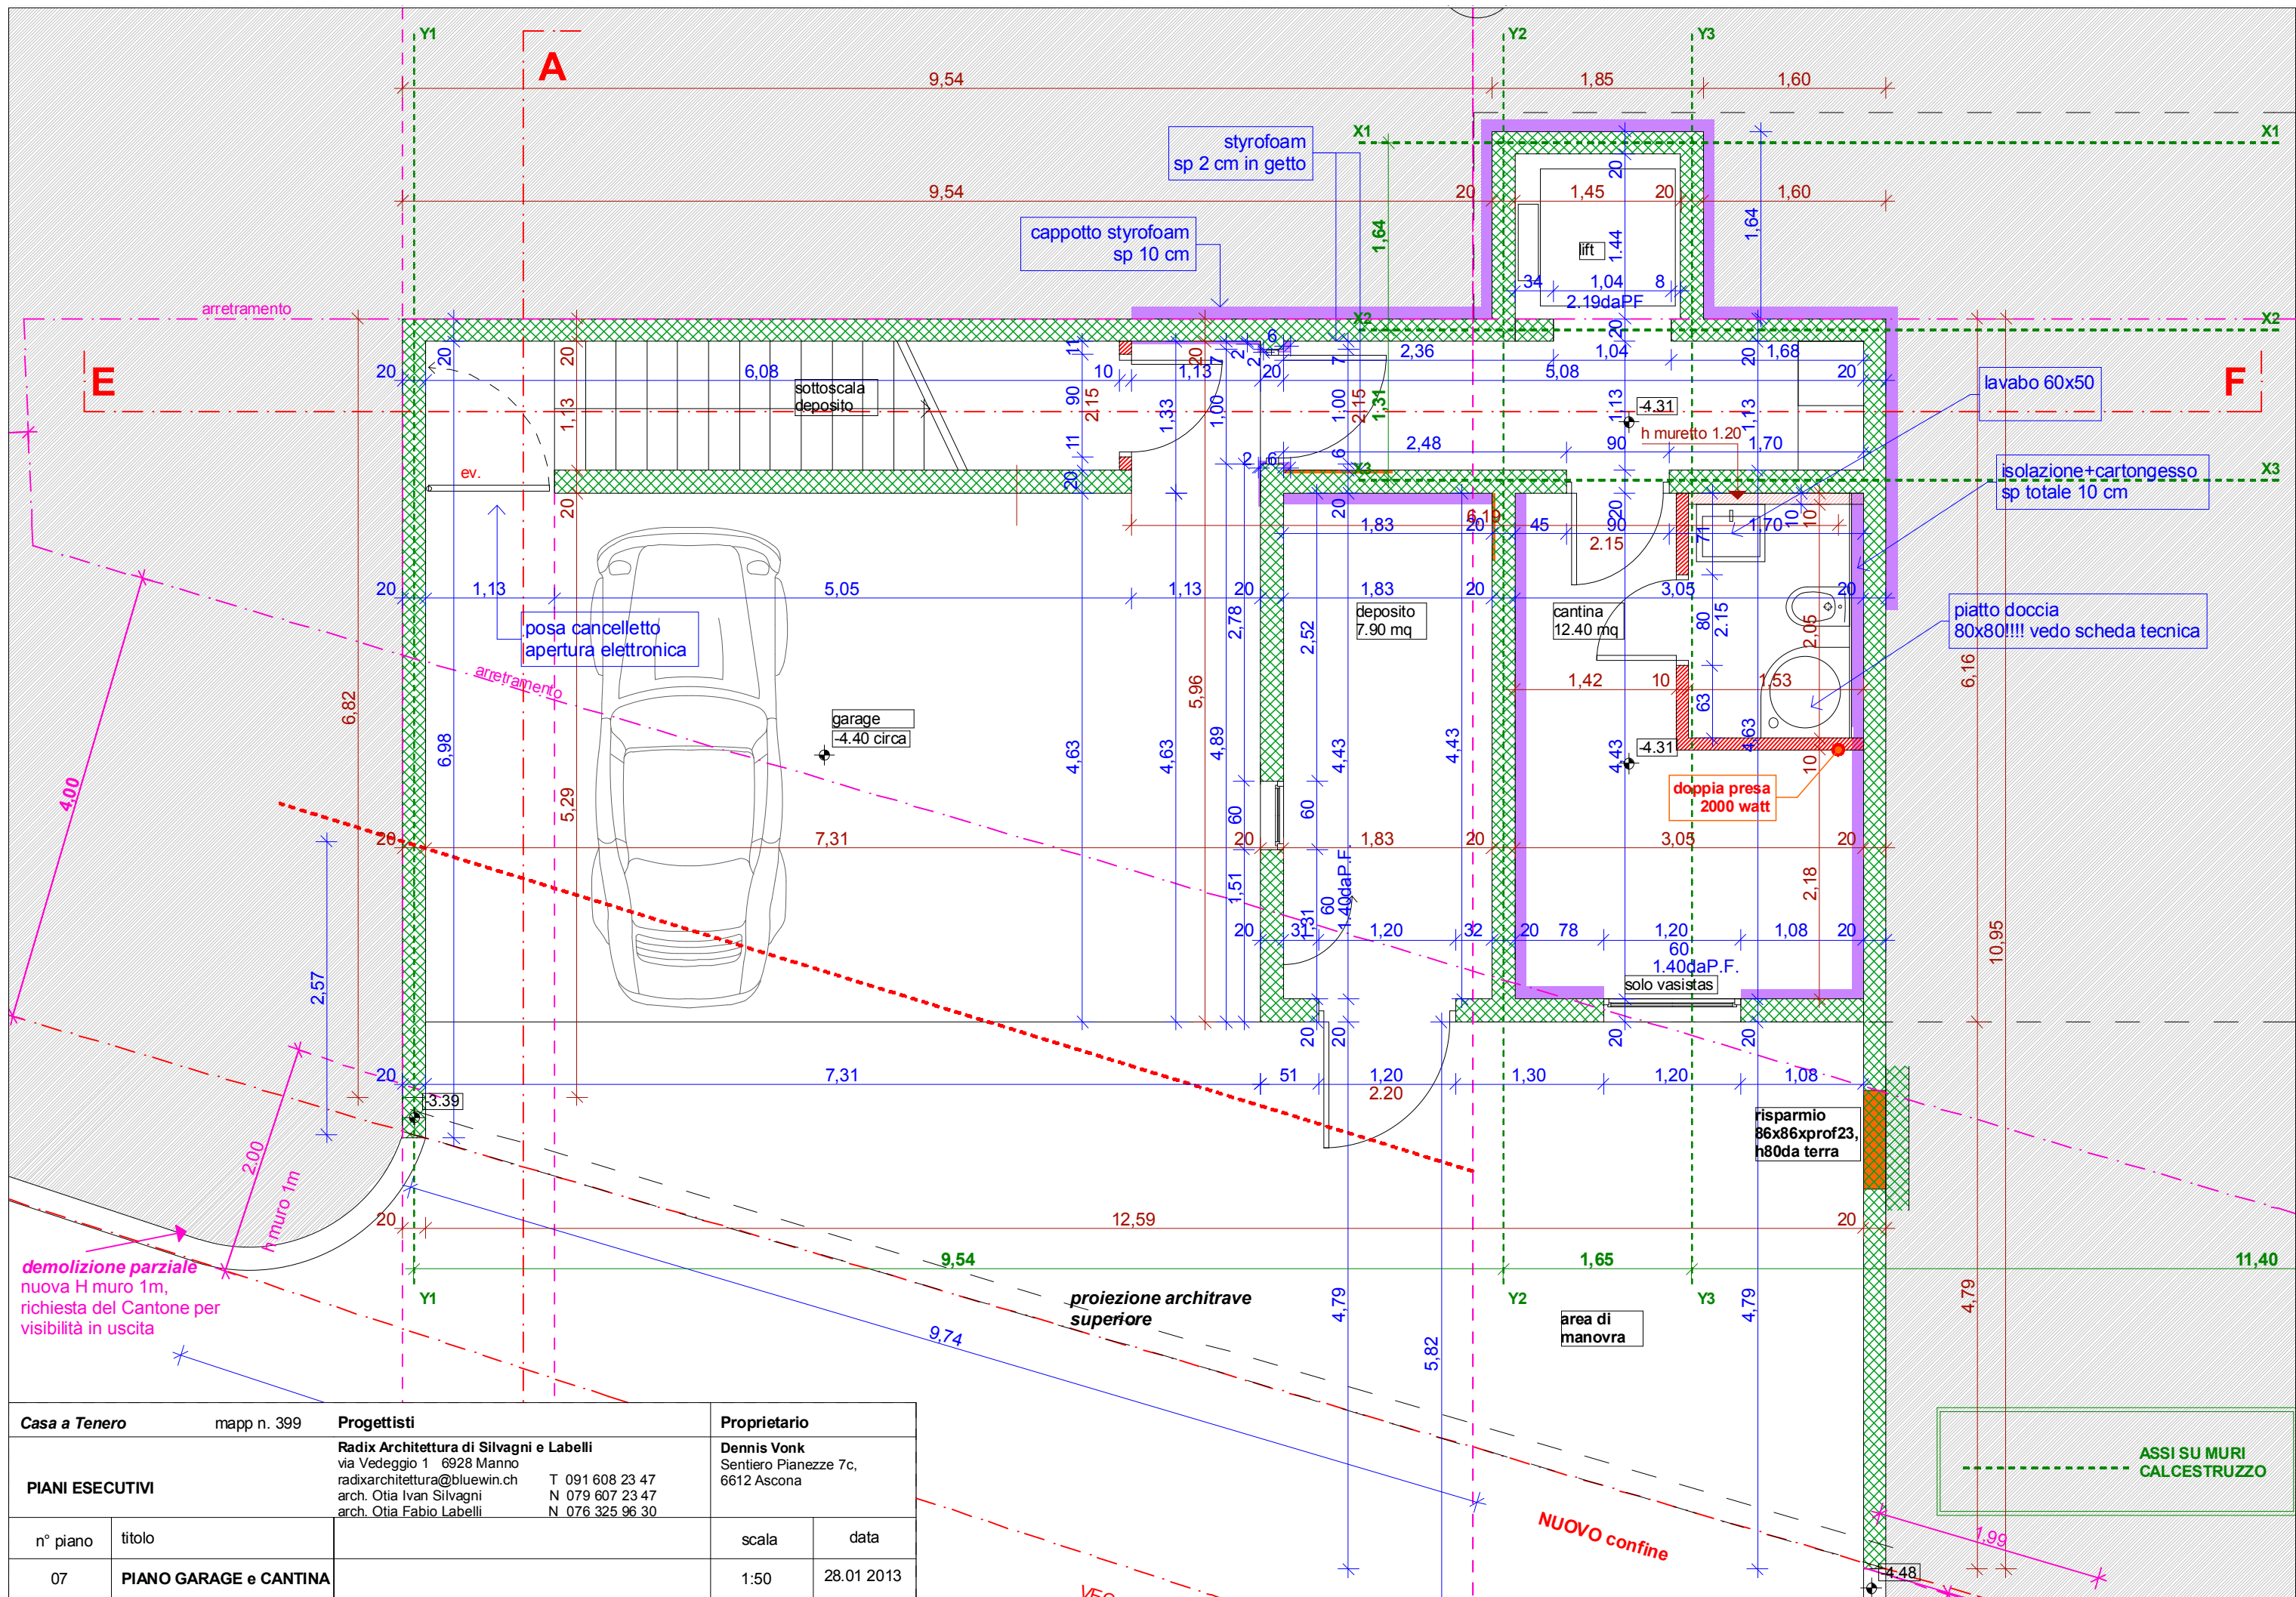

Casa a Tenero		mapp n. 399	Progettisti		Proprietario	
PIANI ESECUTIVI			Radix Architettura di Silvagni e Labelli via Vedeggio 1 6928 Manno radixarchitettura@bluewin.ch T 091 608 23 47 arch. Otia Ivan Silvagni N 079 607 23 47 arch. Otia Fabio Labelli N 076 325 96 30		Dennis Vonk Sentiero Pianezze 7c, 6612 Ascona	
n° piano	titolo				scala	data
07	PIANO GARAGE e CANTINA				1:50	28.01 2013